PRZEKRÓJ D–D
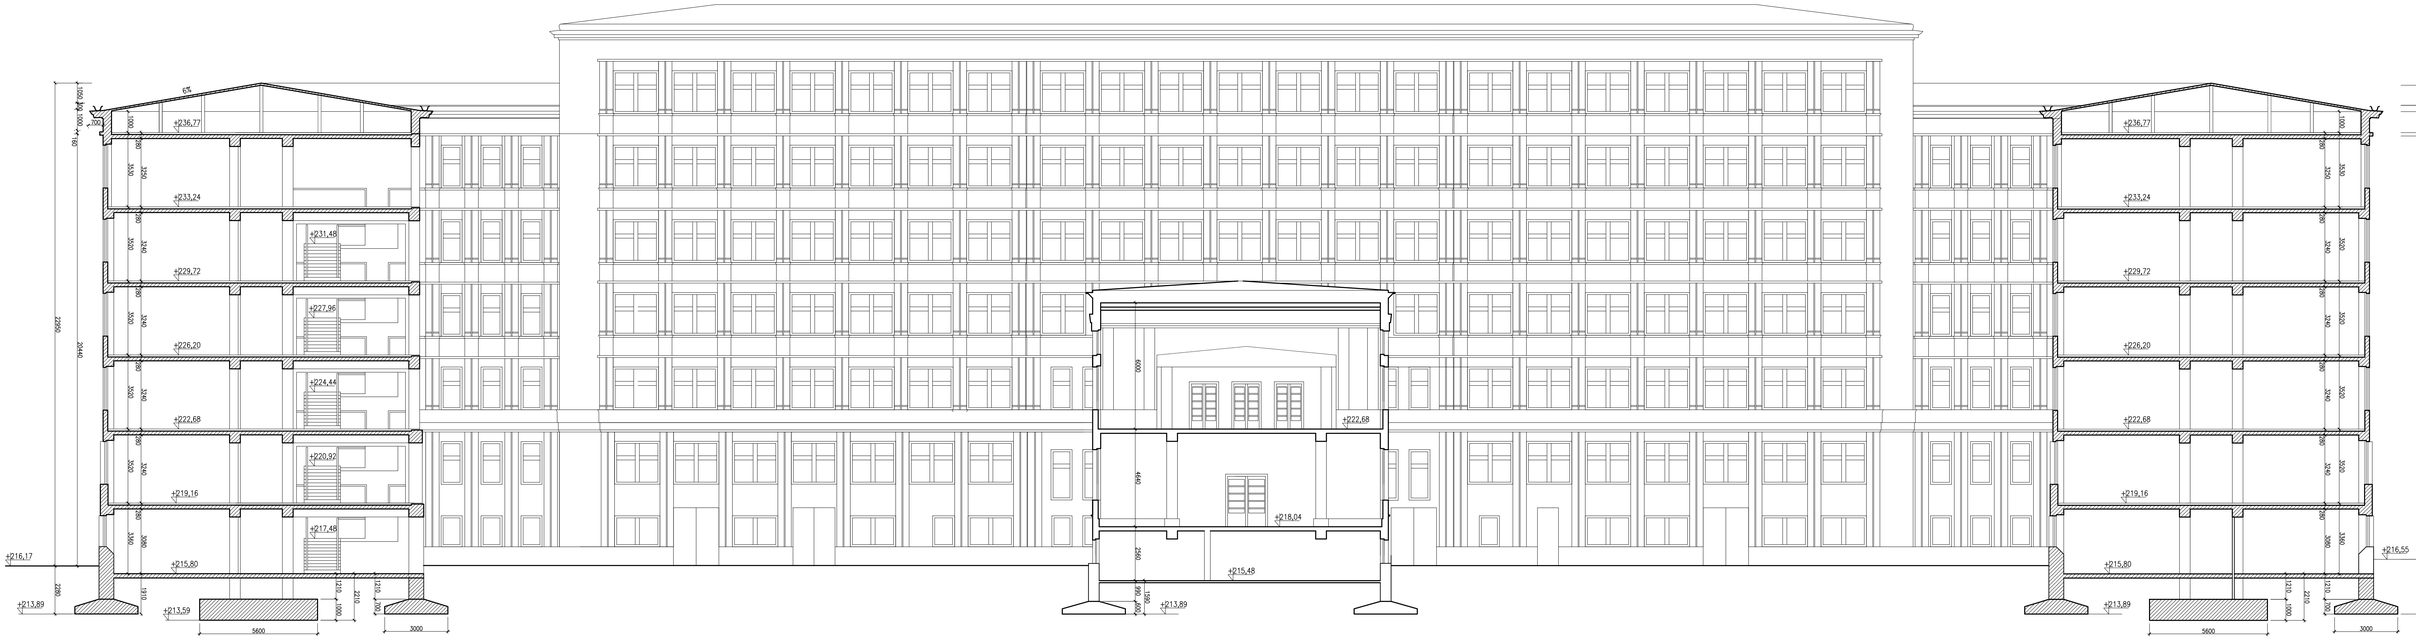
1:100